



plan gelijkvloers

doorsnede C-D

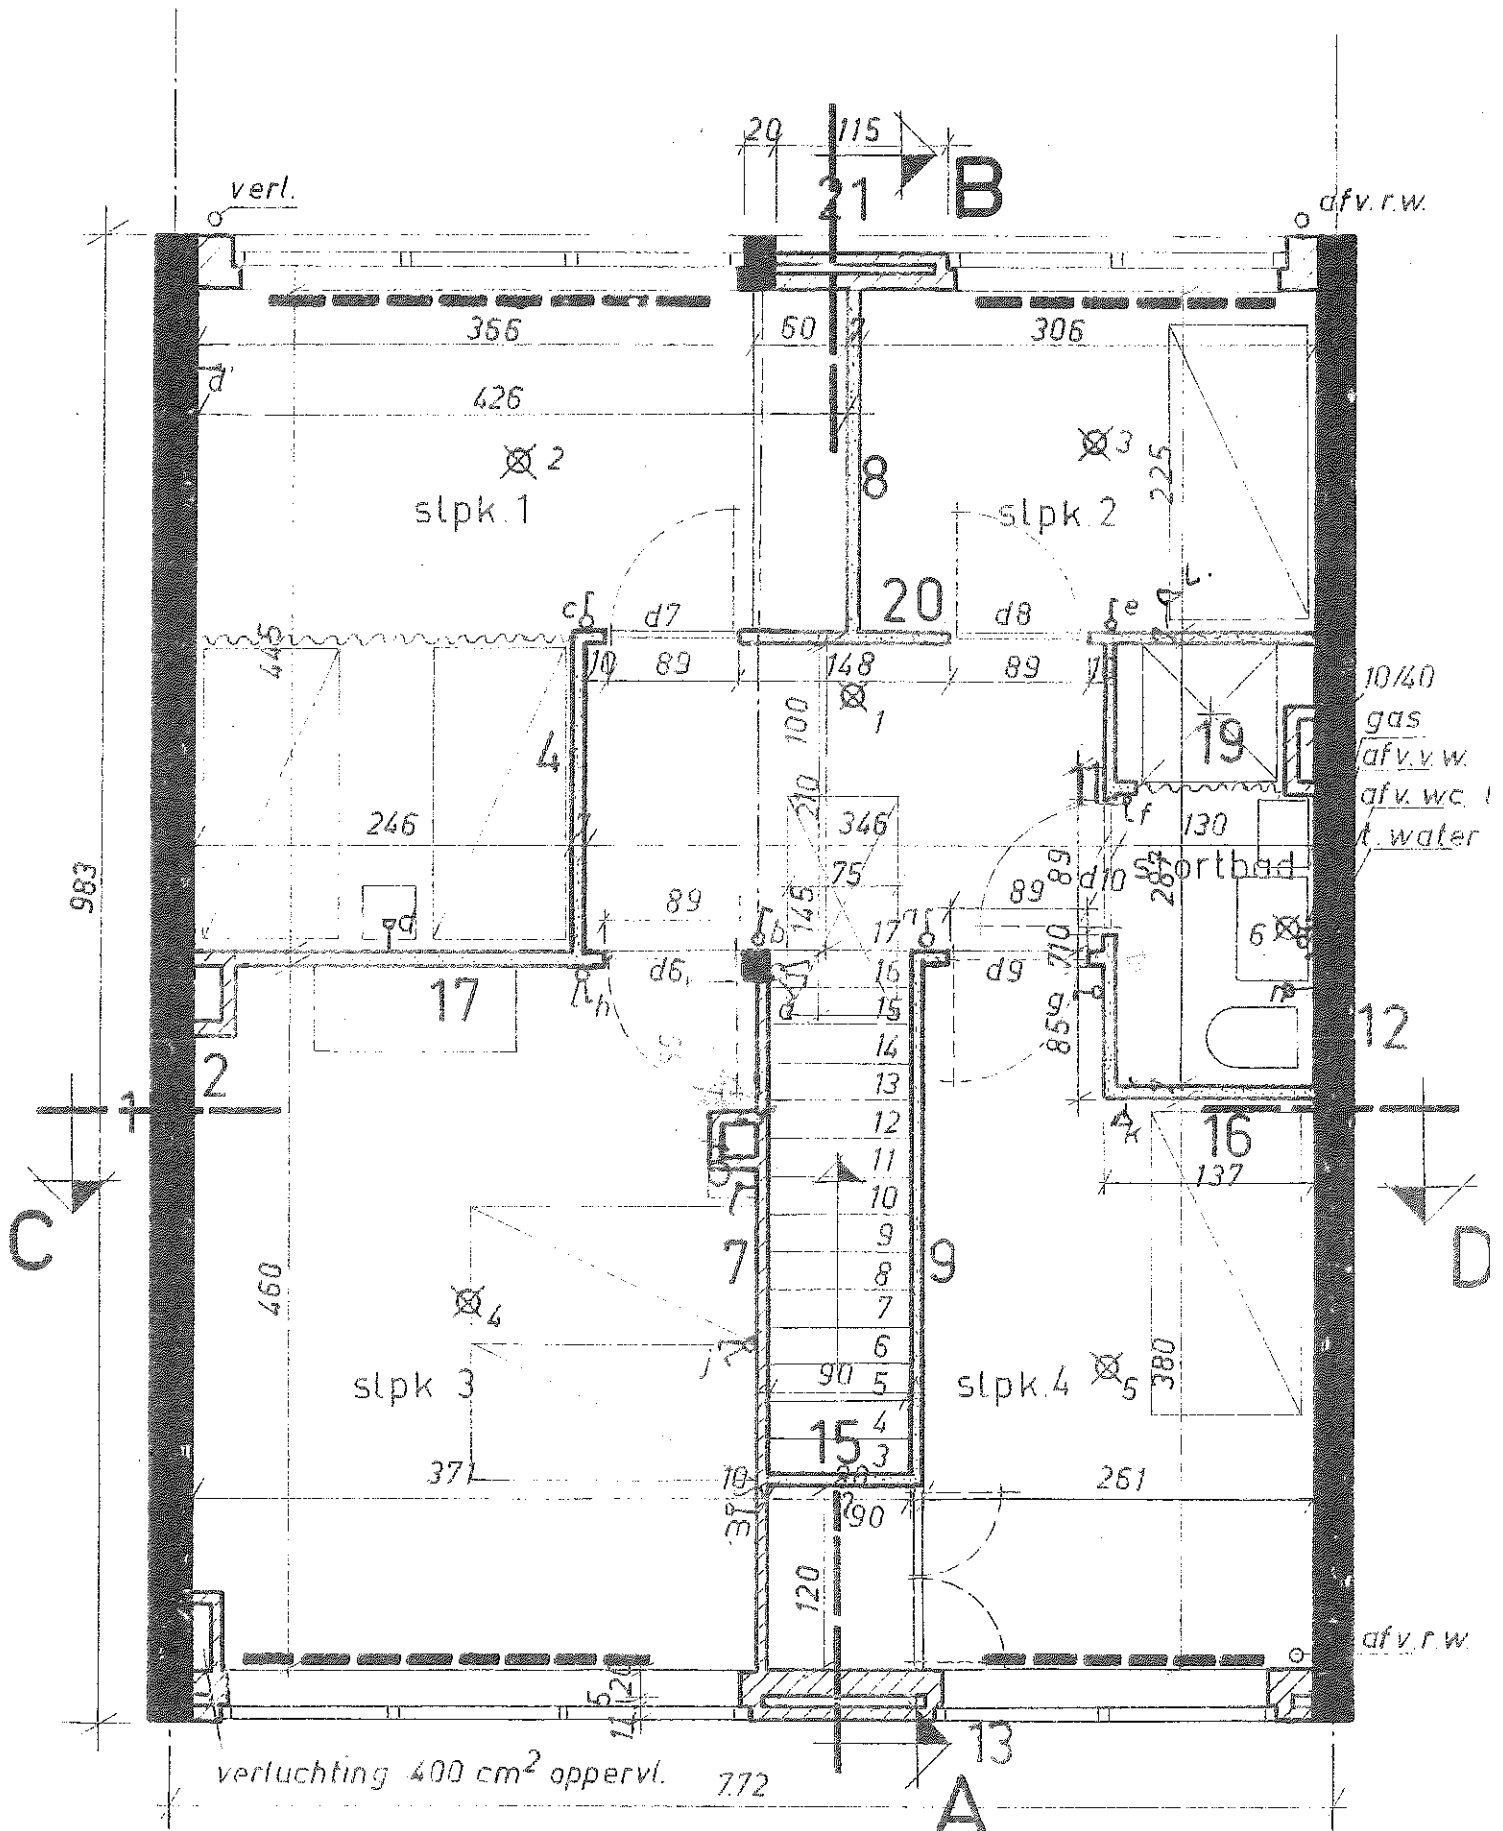

plan verdieping

doorsnede A-B

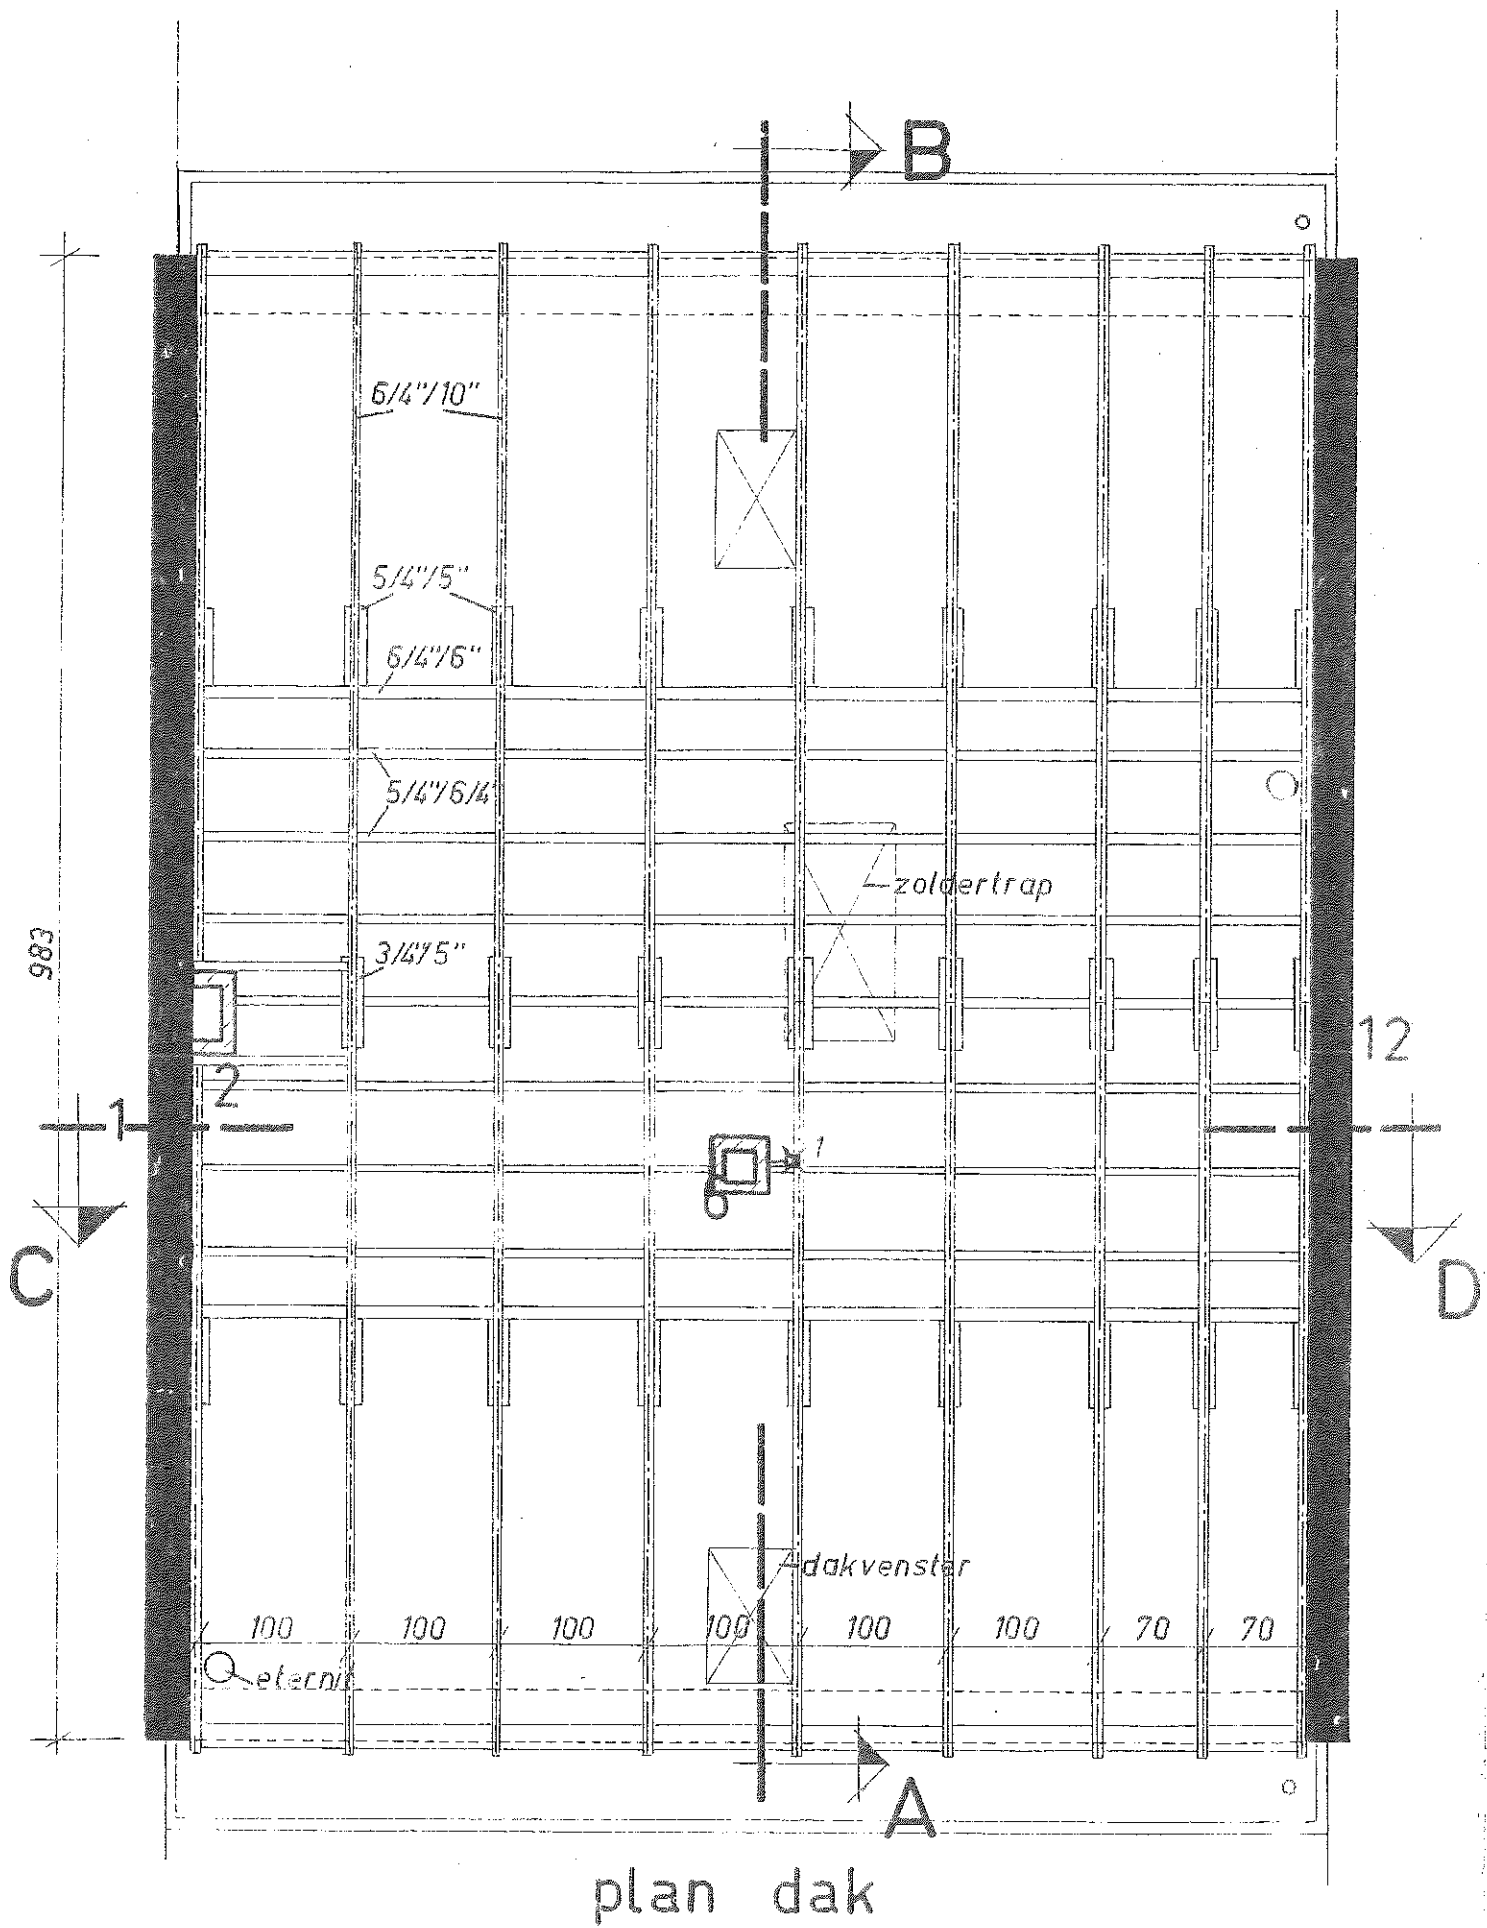

plan dak