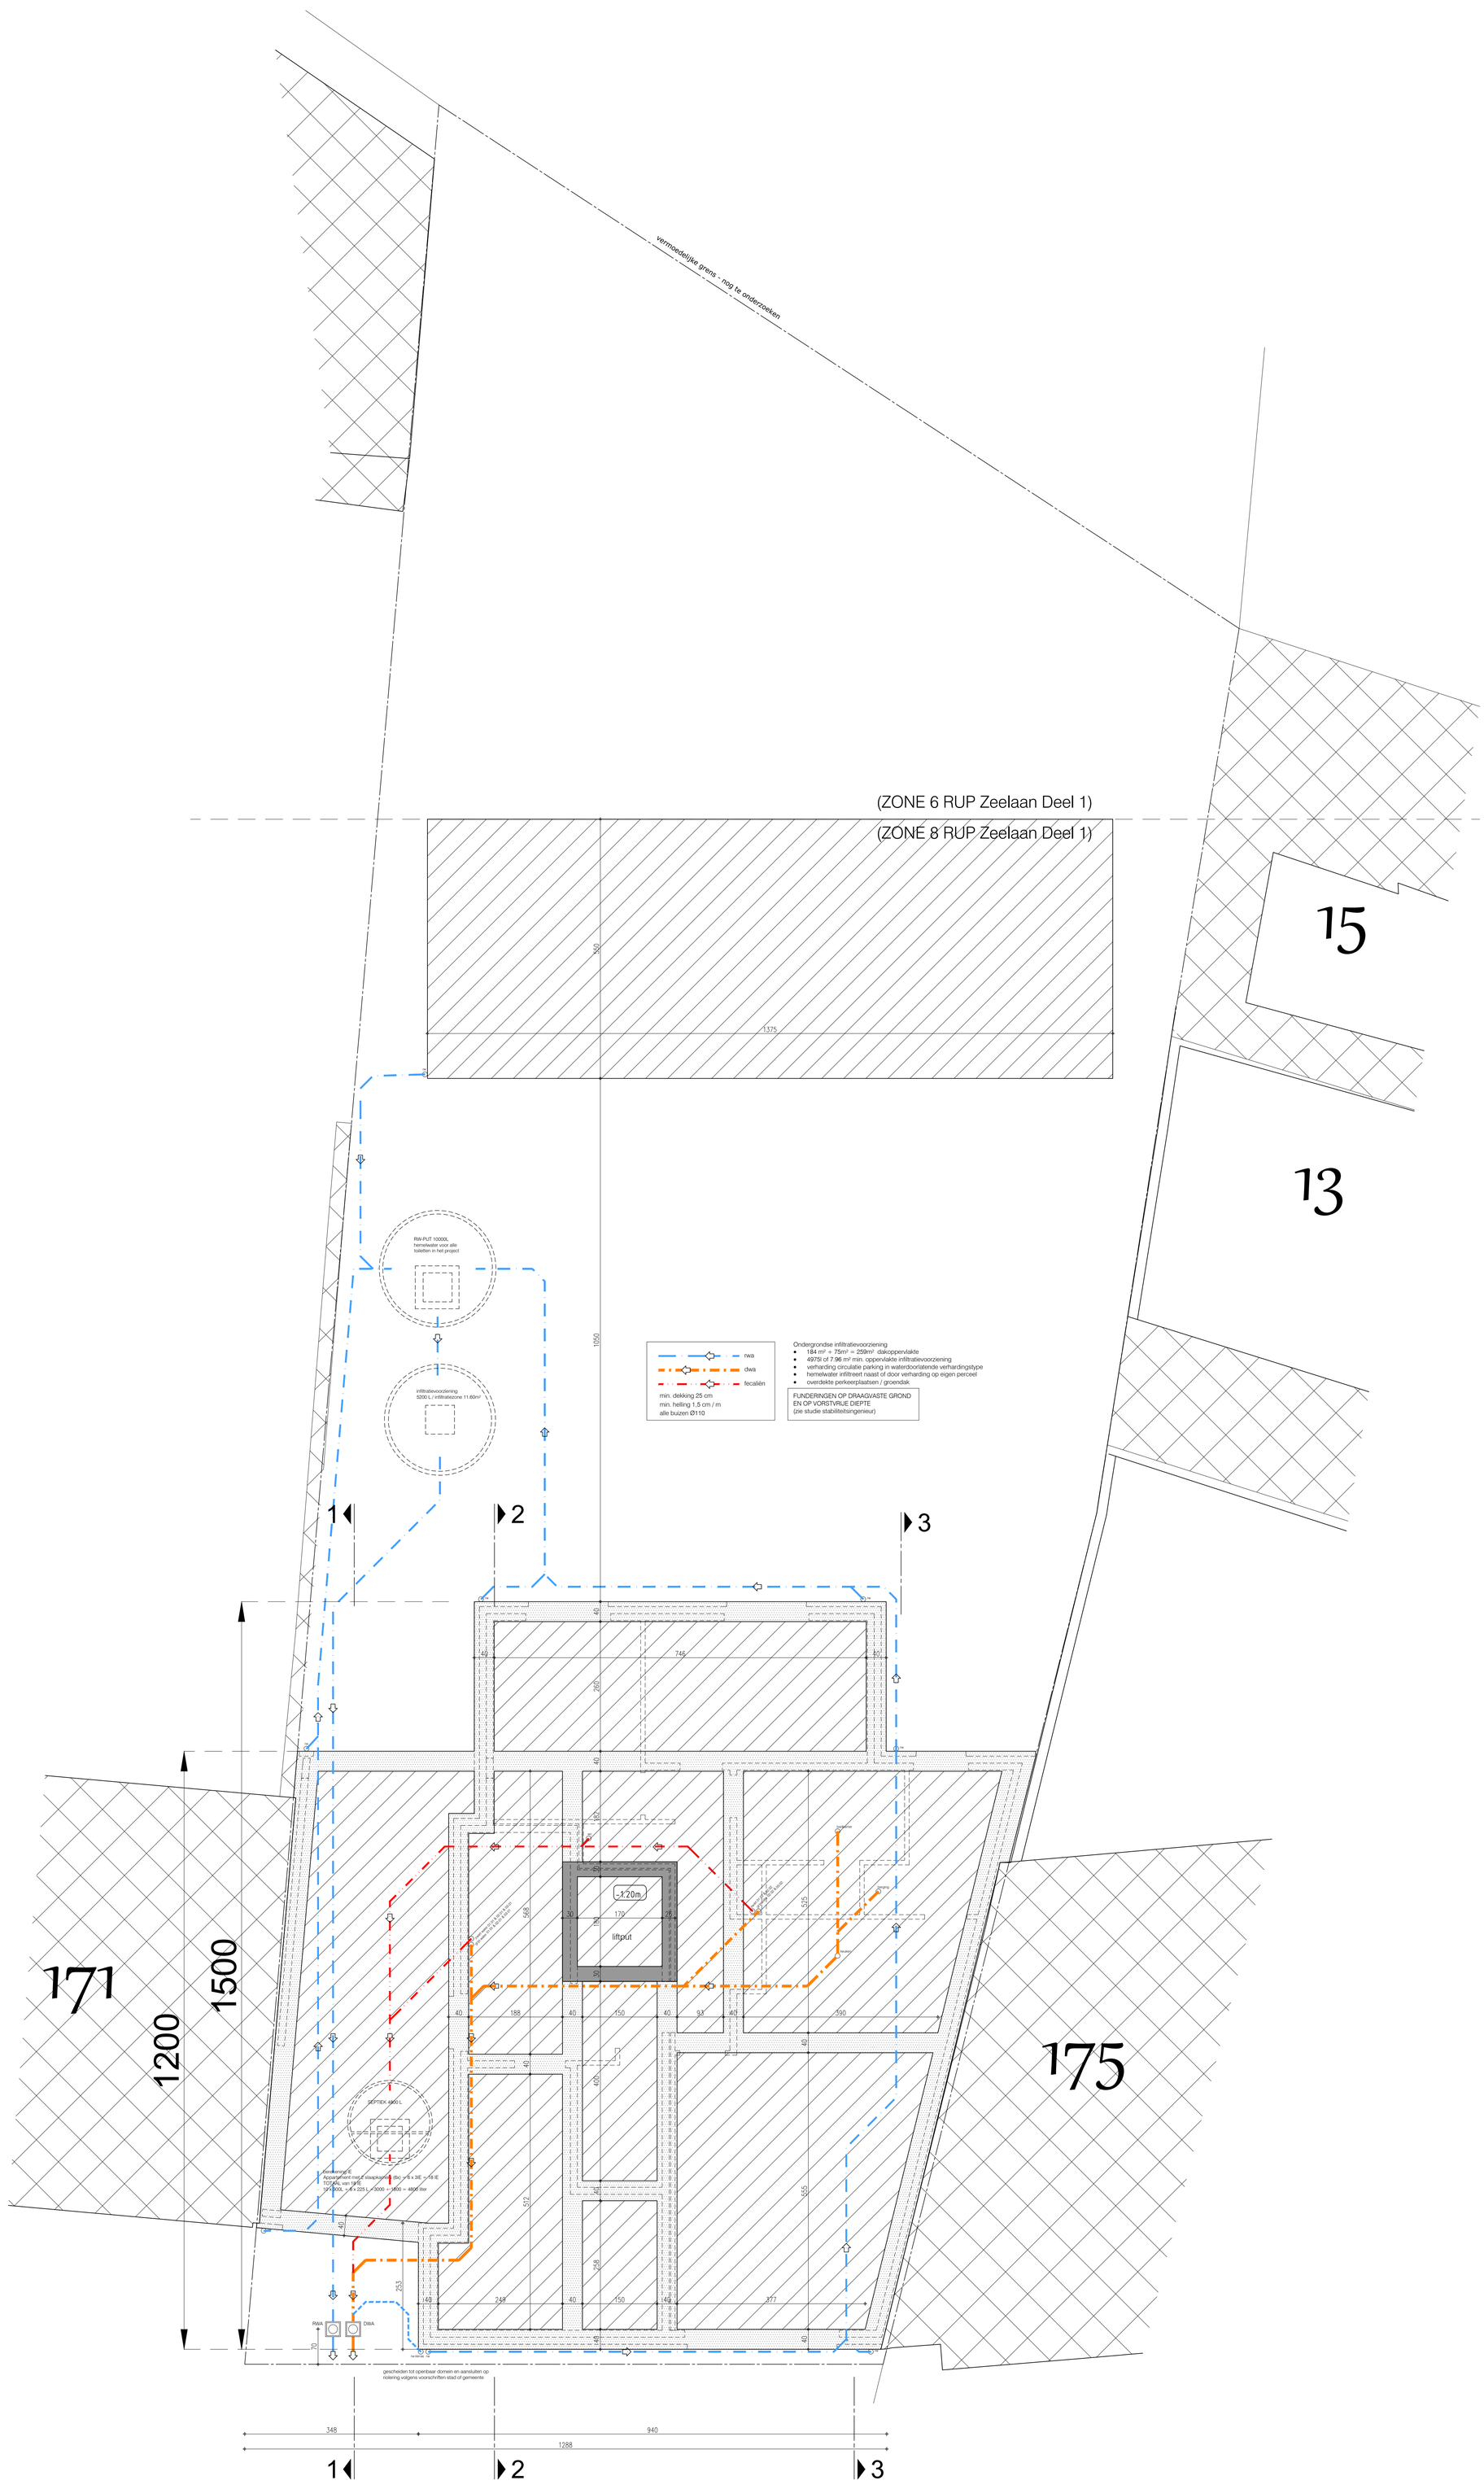

funderings- en rioleringsplan

schaallijn 1/50
0 1 2 3

bouwen meergezinswoning + carport

Adres: Fritz Vinckelaan 173 8450 Bredene - BREDENE 1 AFD - sectie B - nr 0430A2

Aanvrager: Woningbouw Blomme BV Roeselaarseweg 12 8820 Torhout - info@pieterblomme.be - 050 230 250

Architect: ARCHITECTENBUREAU KARL CATTEAU bvba - Speldenstraat 19 - 9000 Gent - karl.catteau@telenet.be

14/16/2023
schaal 1/50
A0