




gevel zuidoost - voorgevel

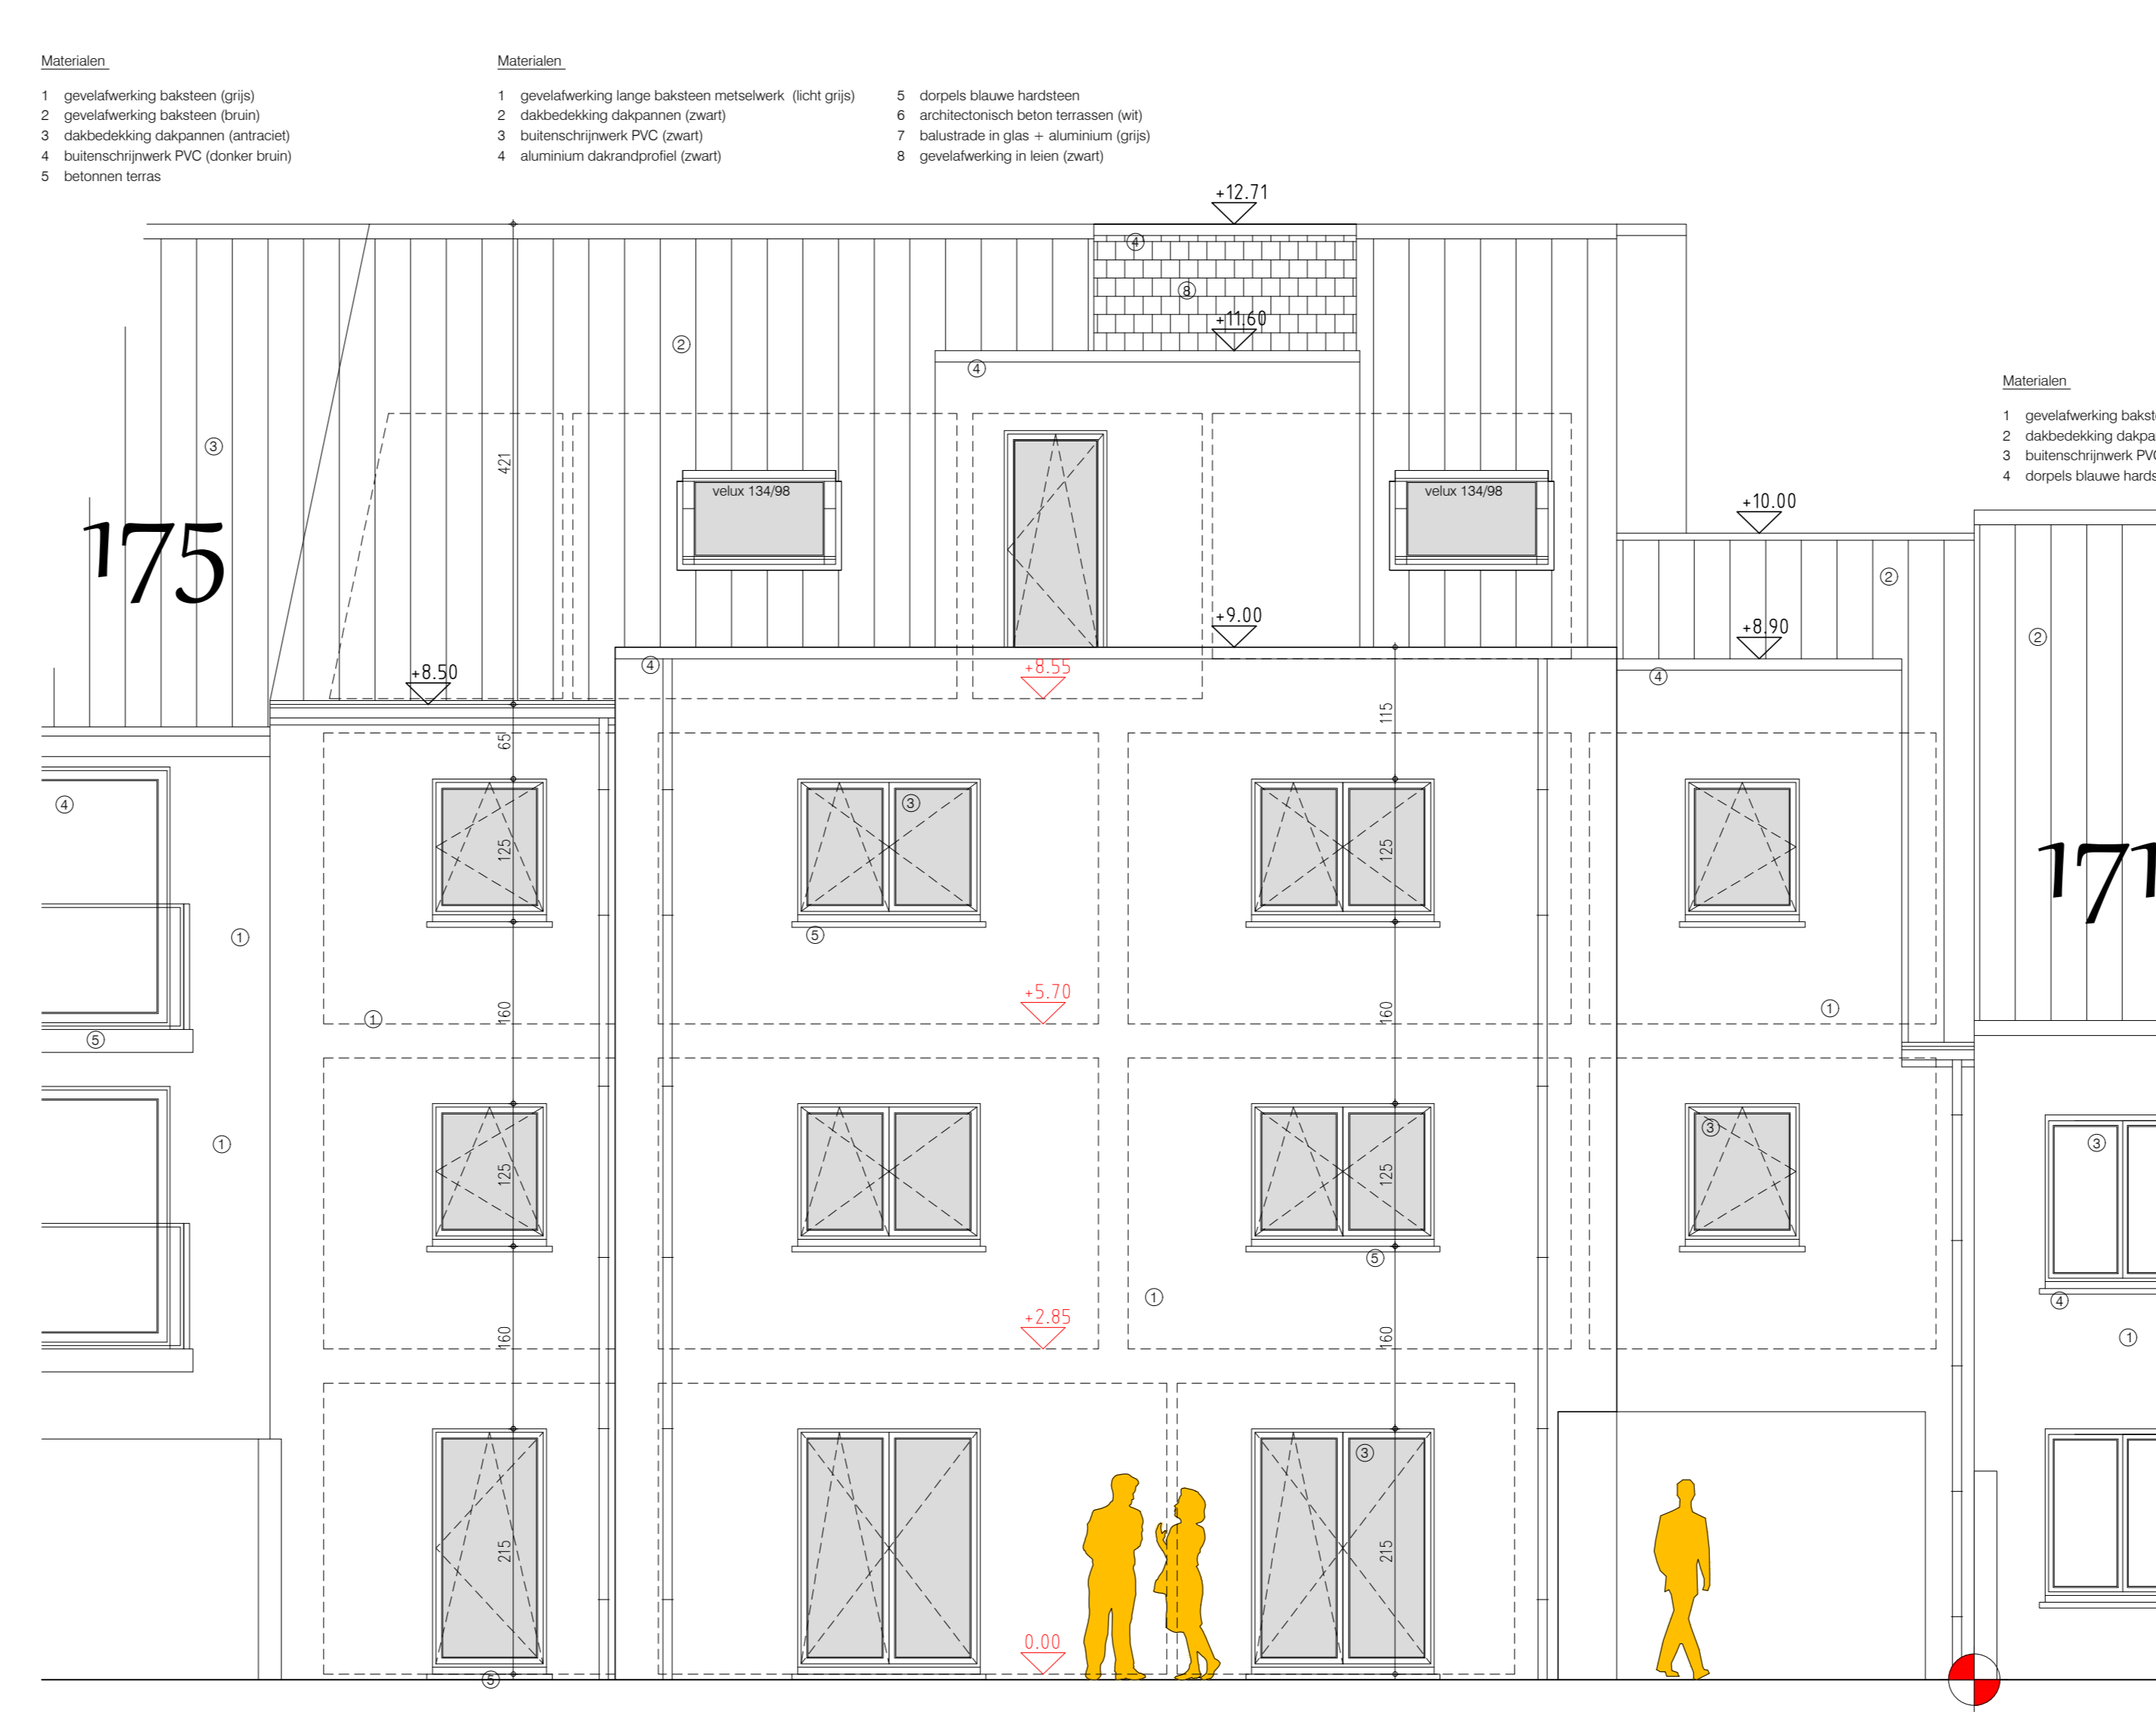


gevel noordwest - achtergevel

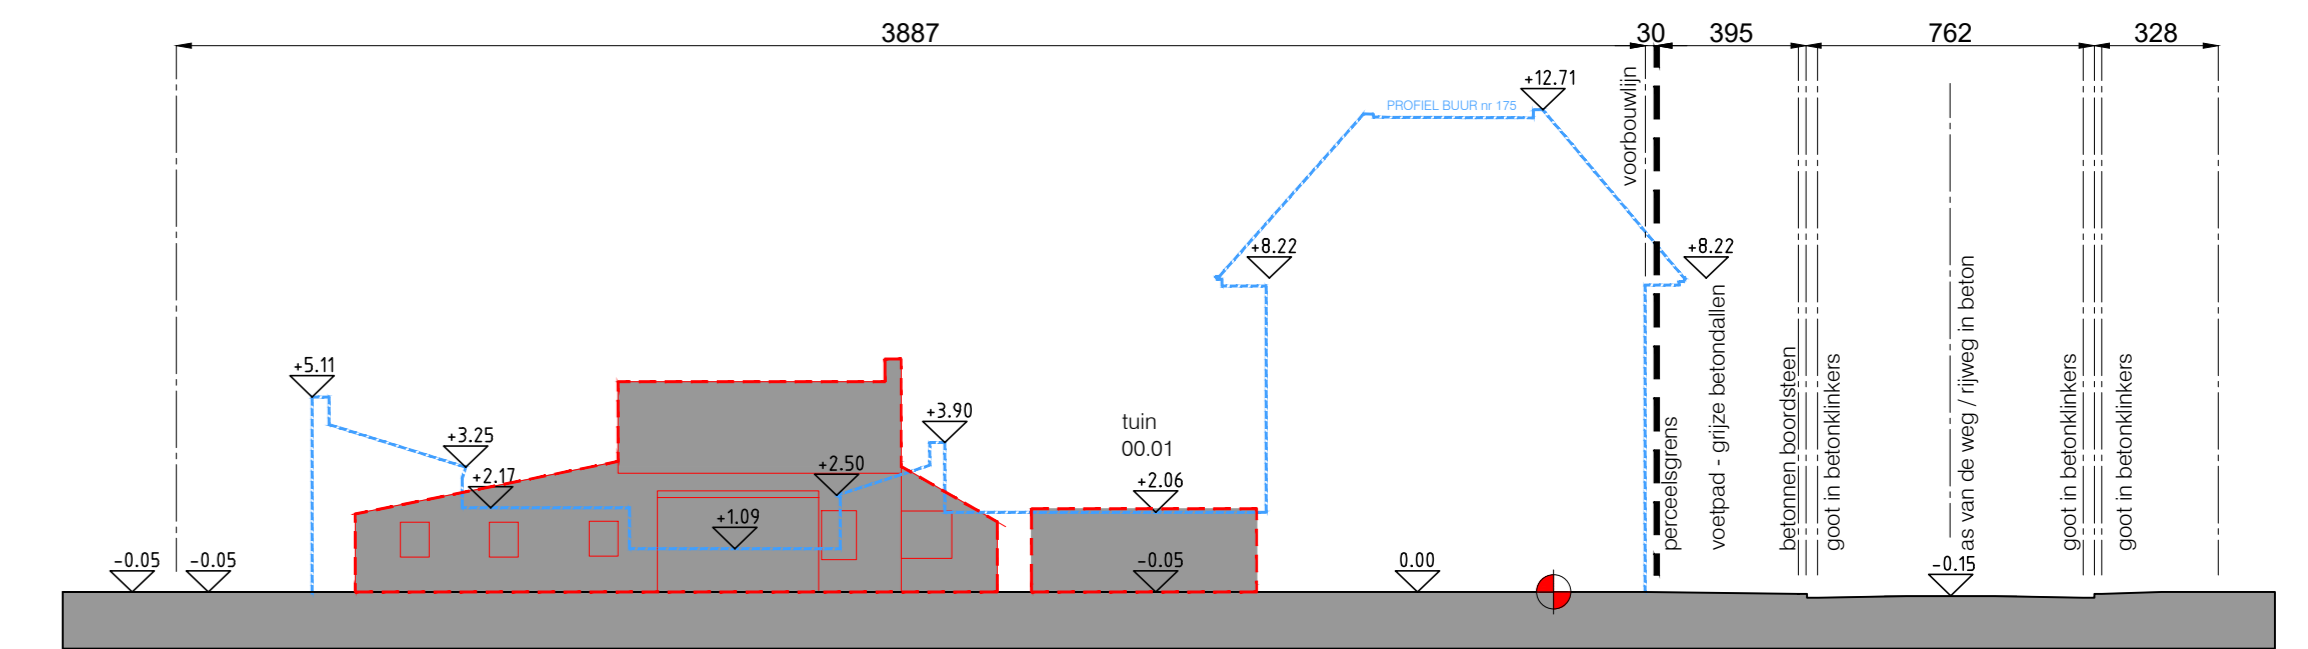


terreinprofiel B-B bestaande toestand

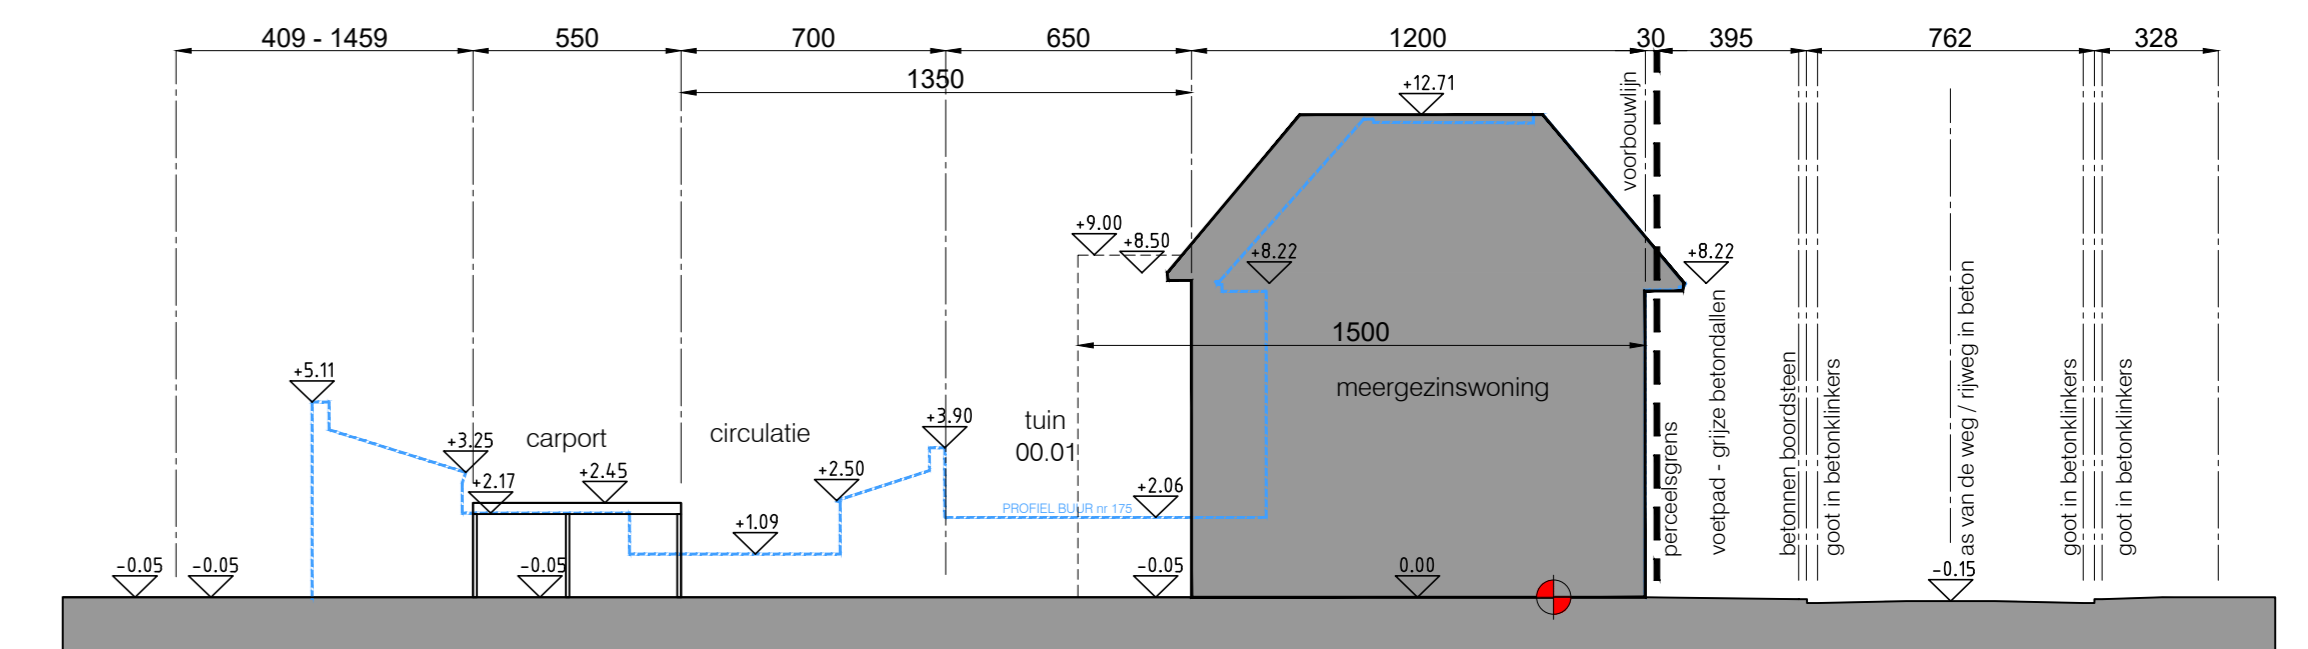


terreinprofiel B-B nieuwe toestand

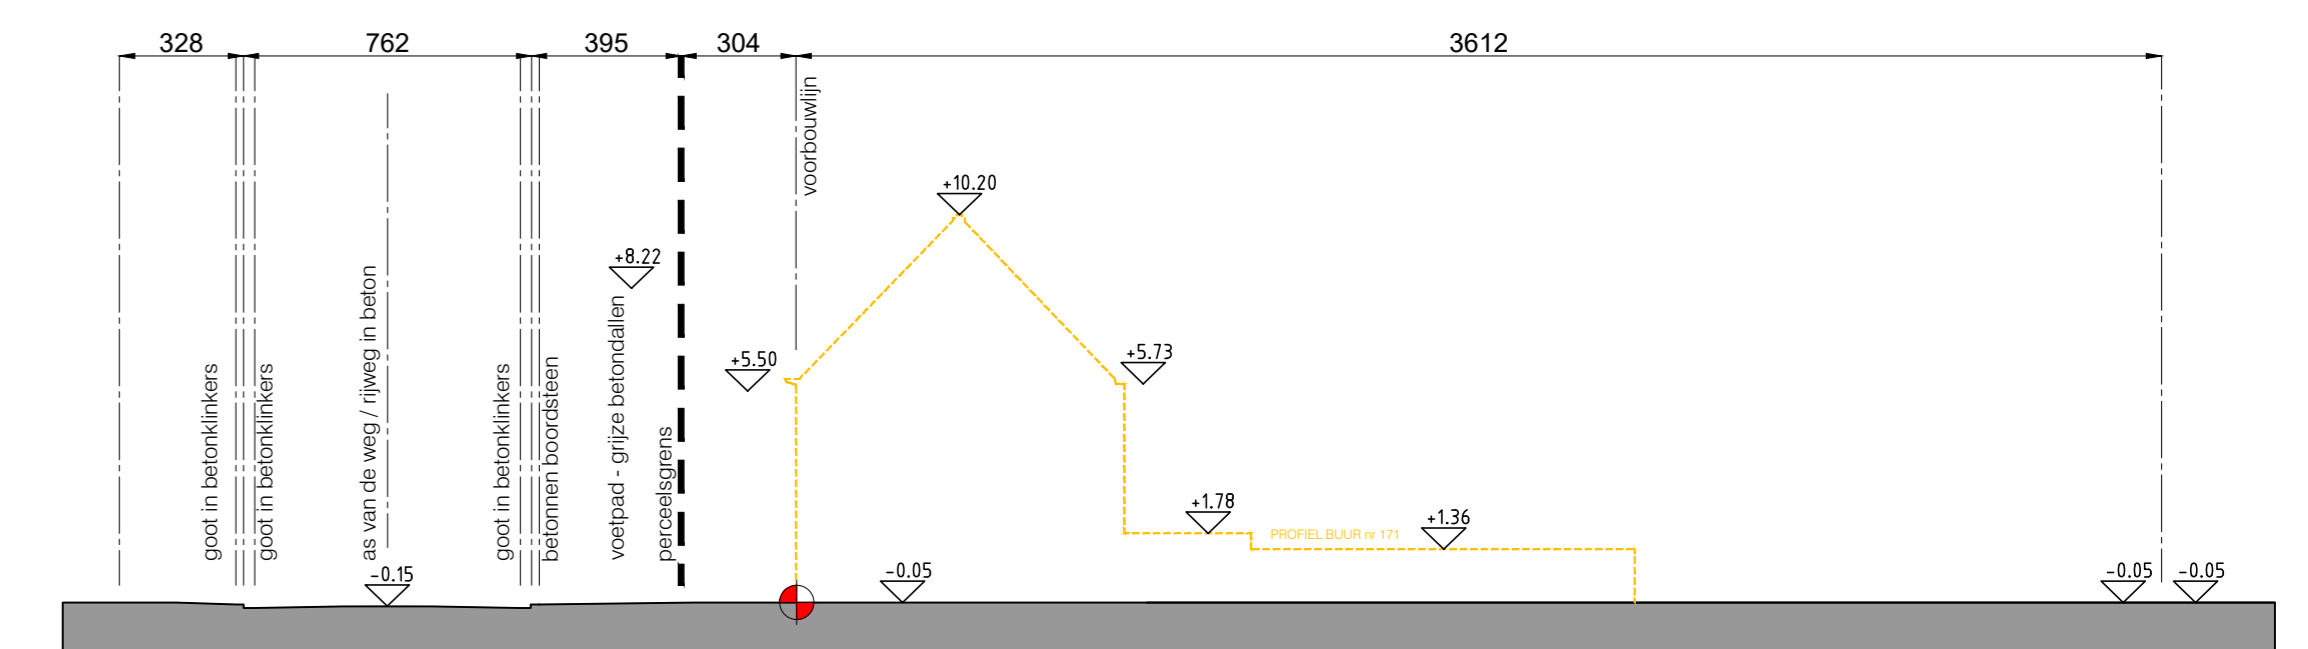


terreinprofiel A-A bestaande toestand

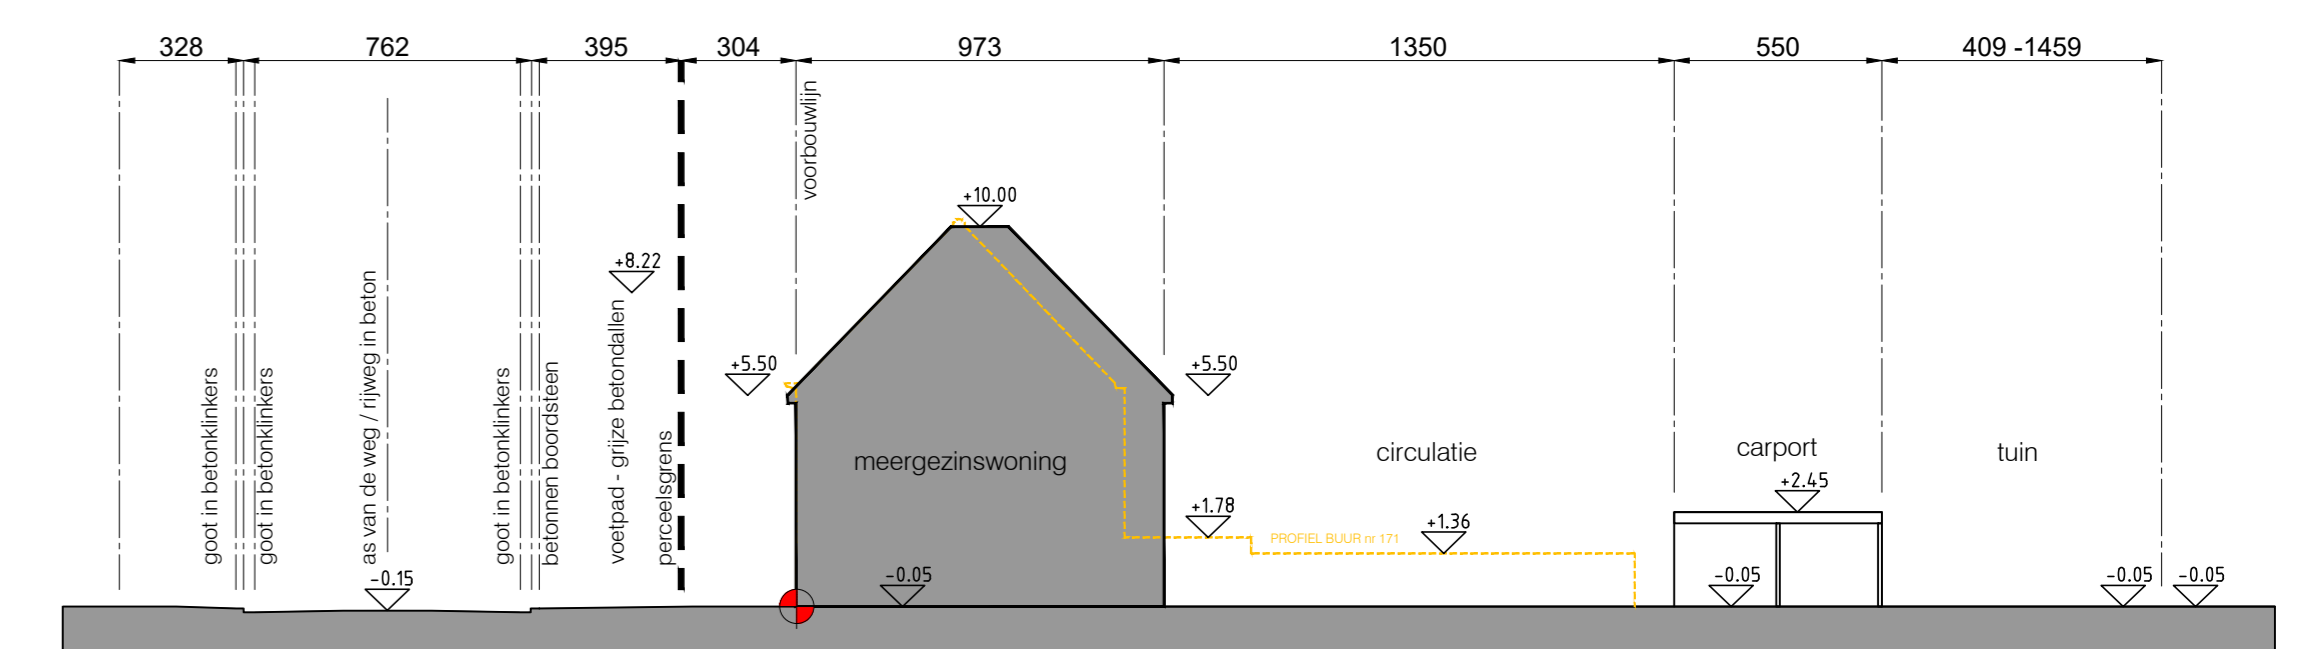


terreinprofiel A-A nieuwe toestand

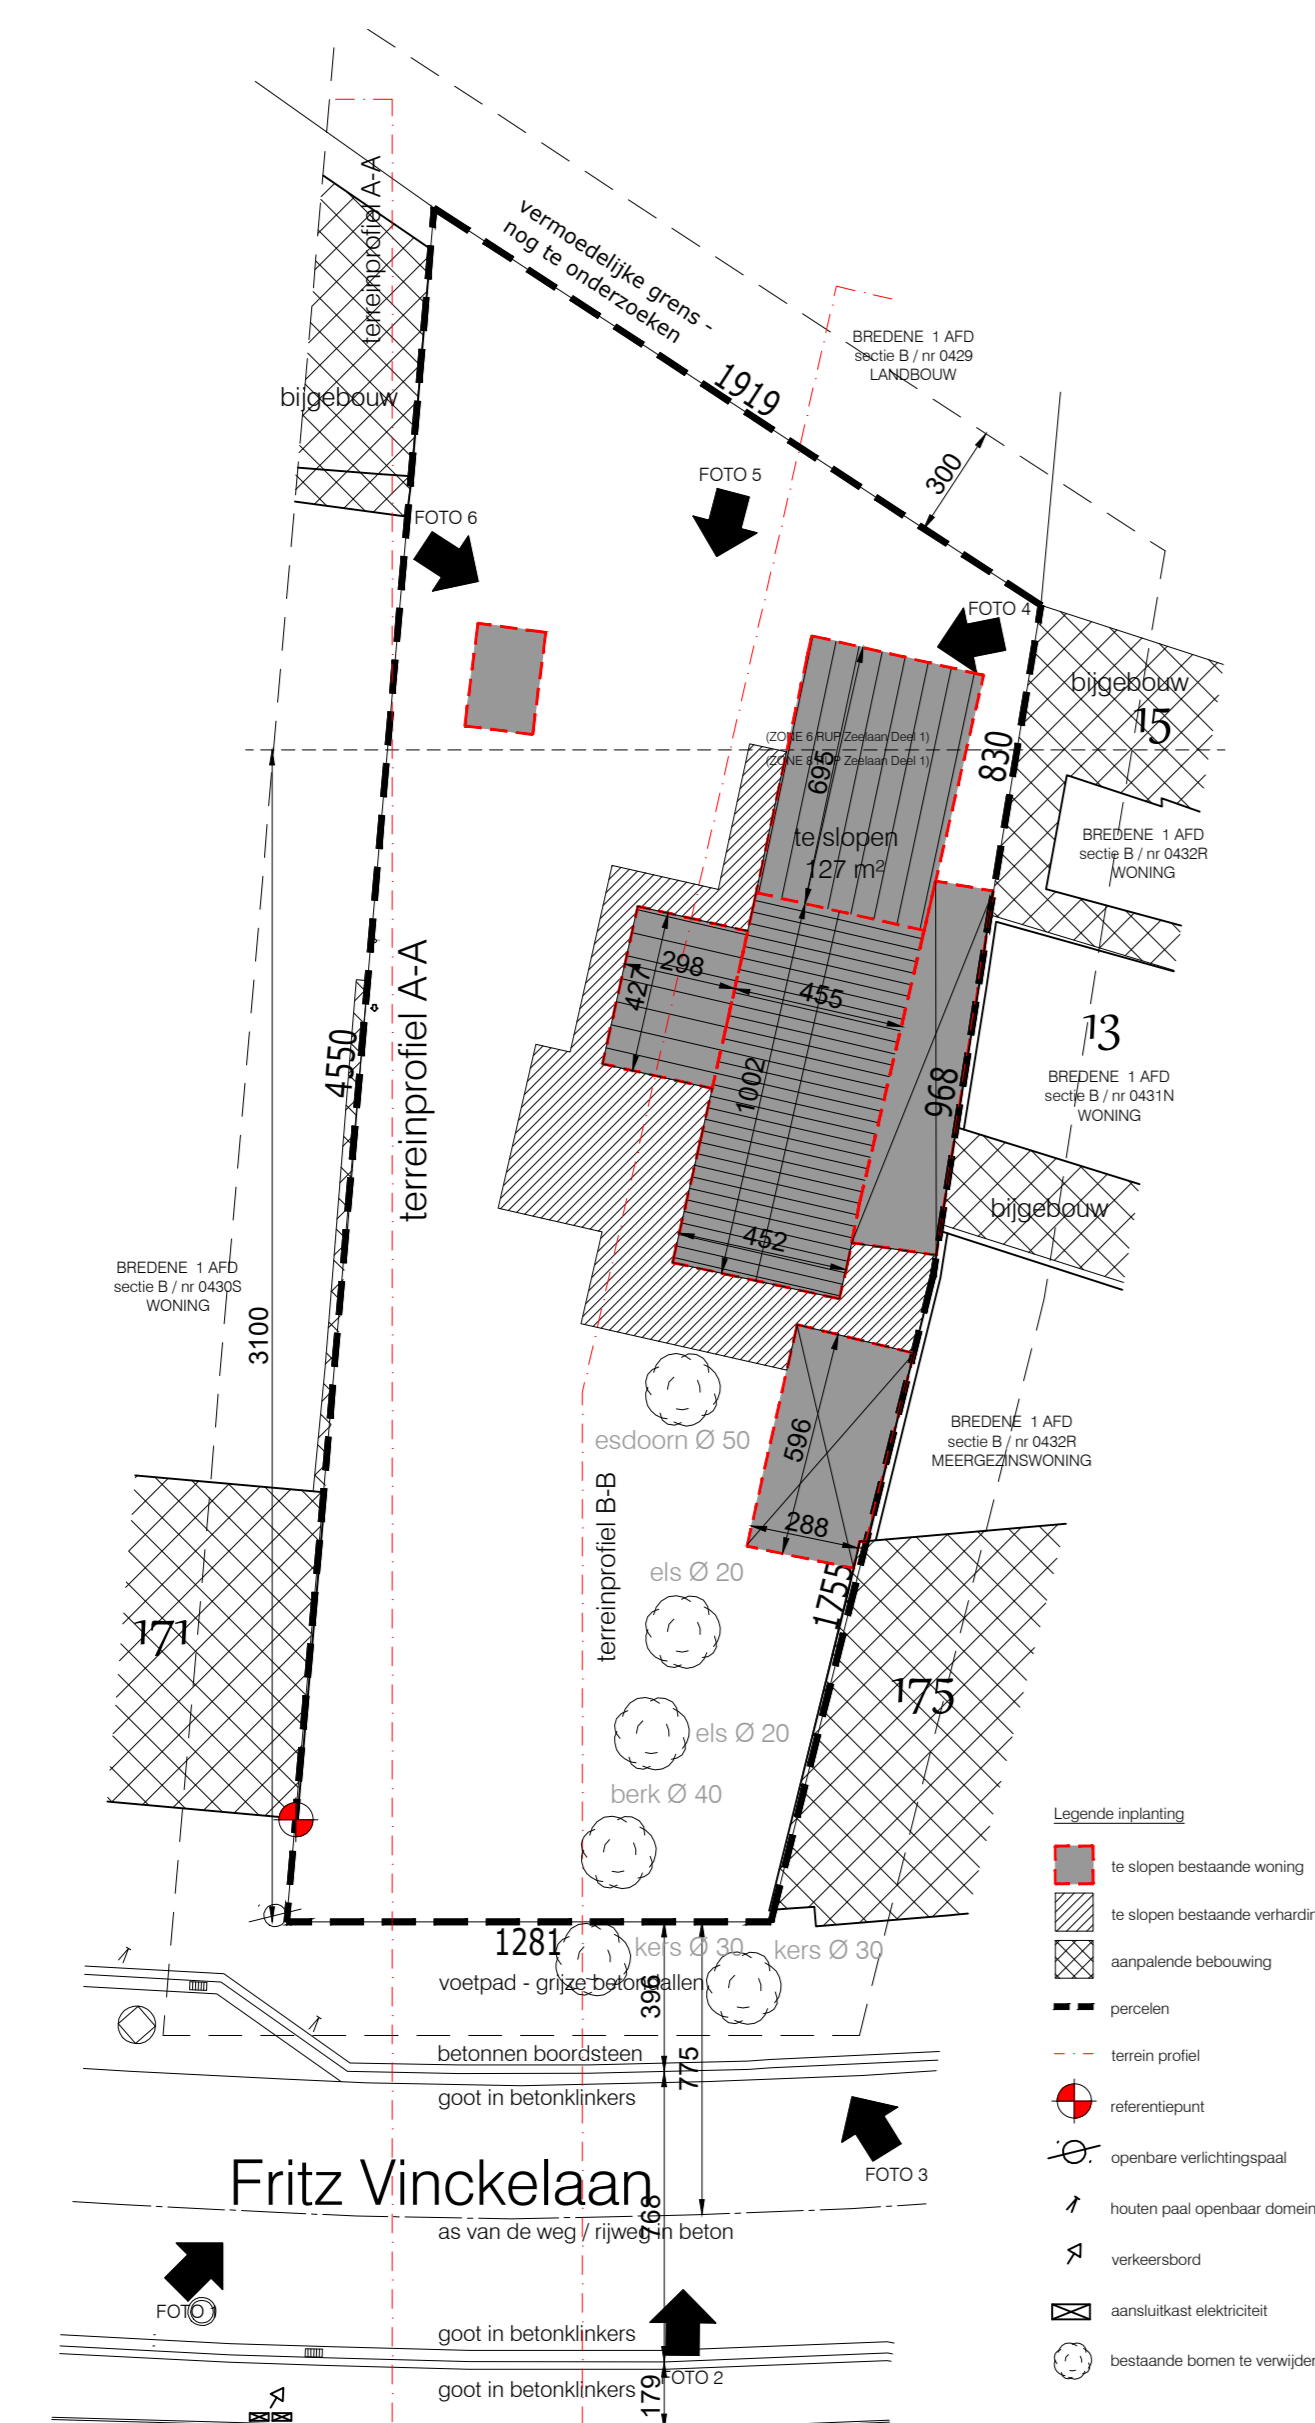


inplantingsplan bestaande toestand

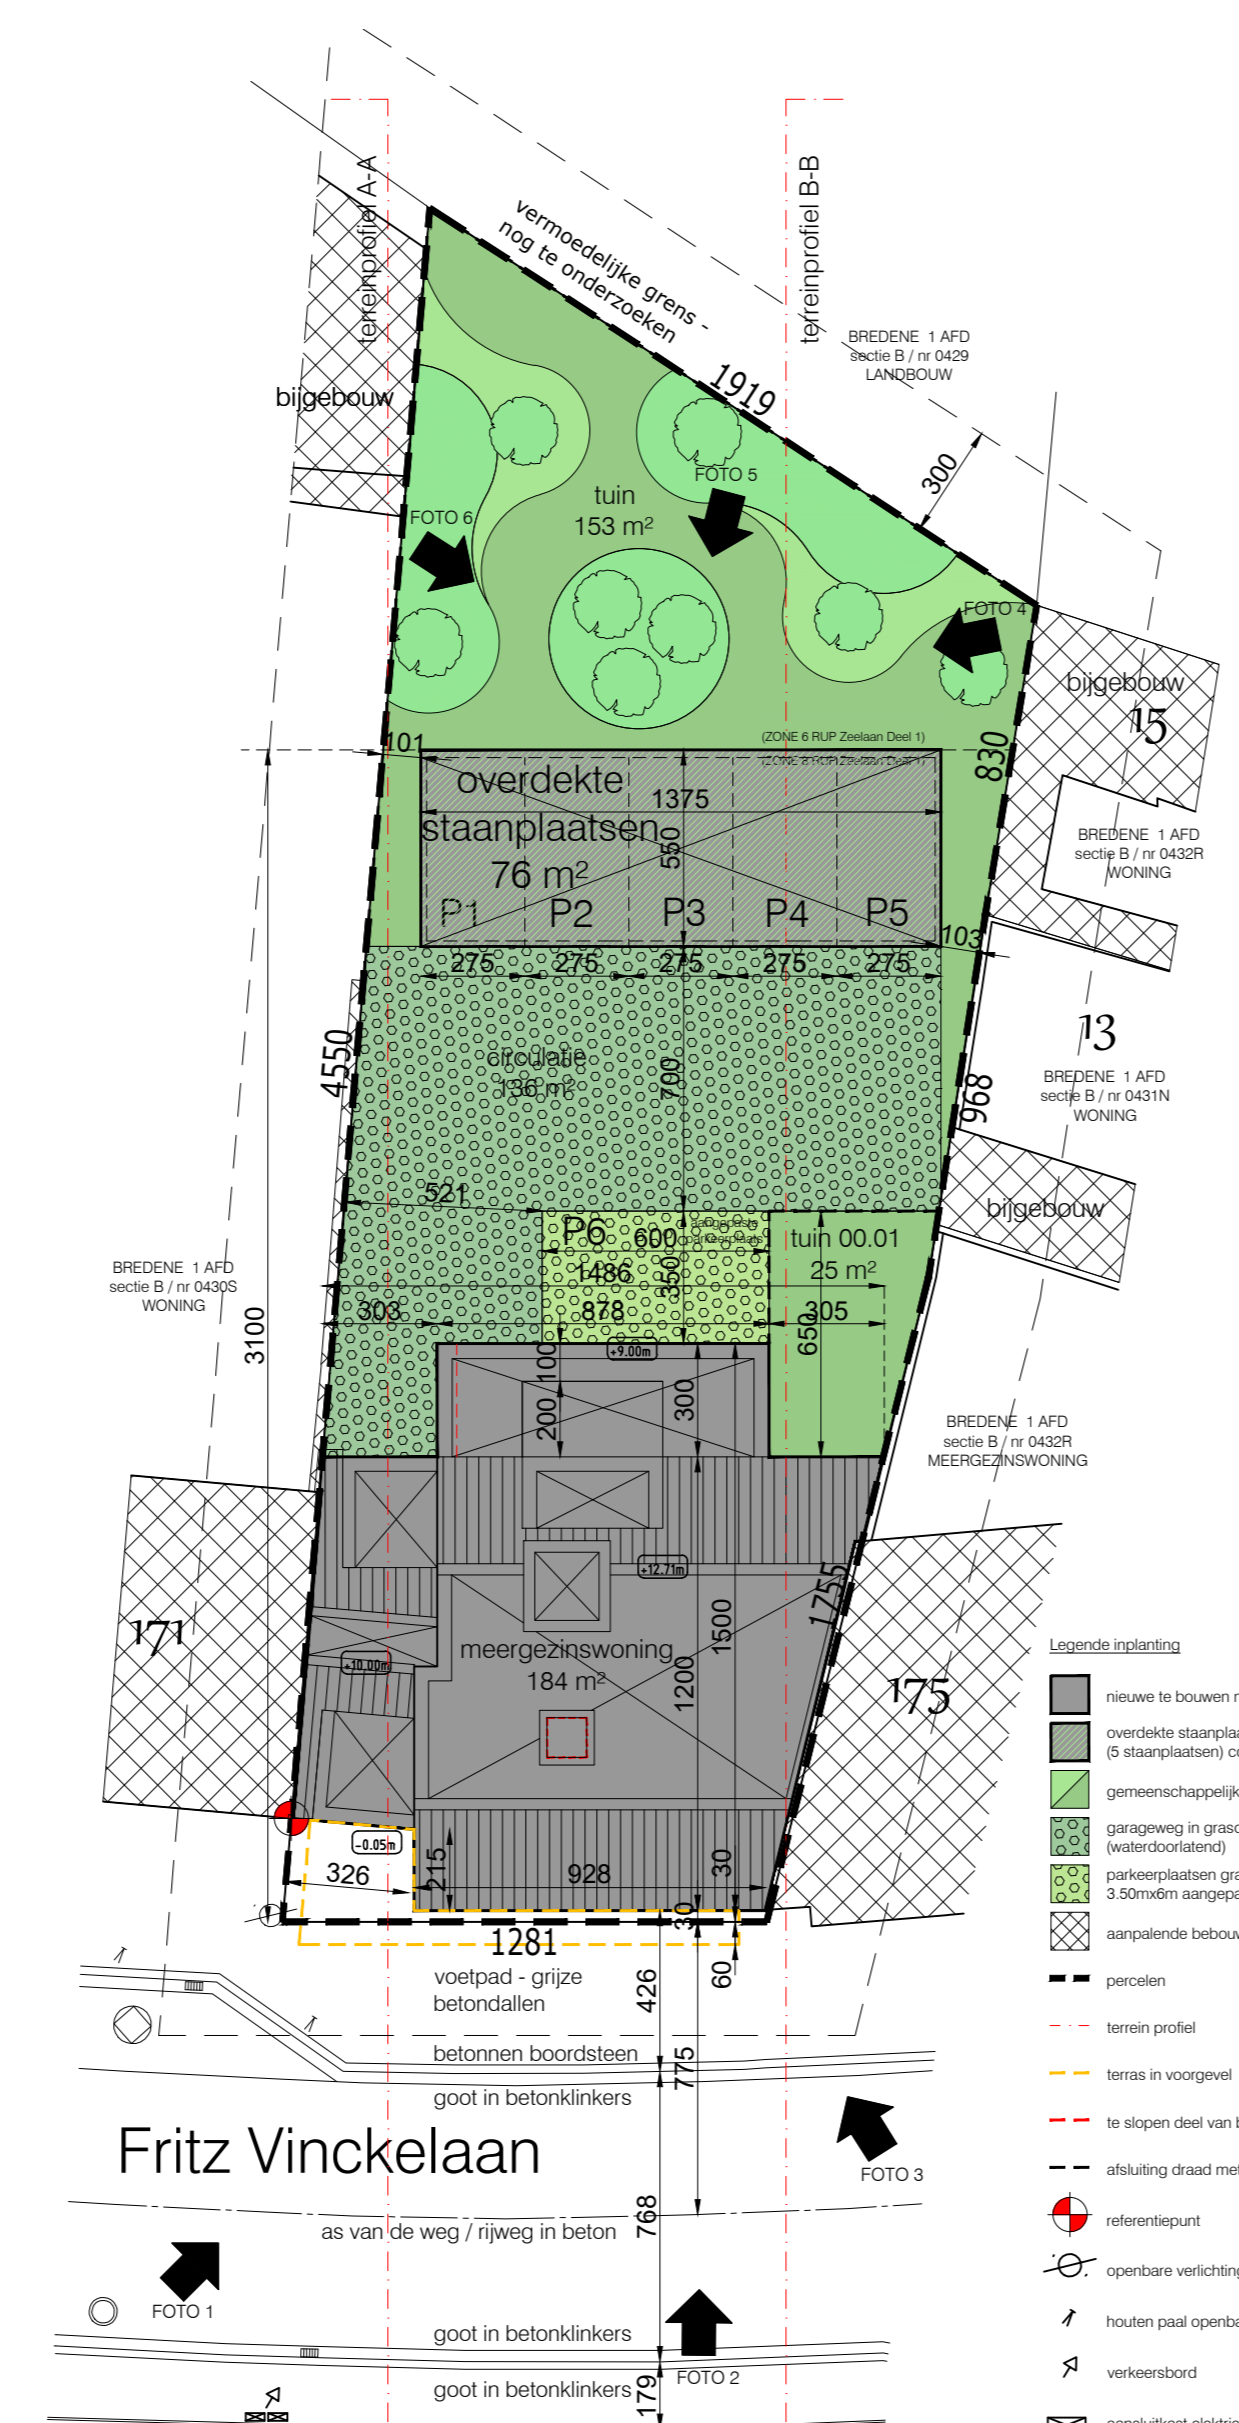


inplantingsplan nieuwe toestand

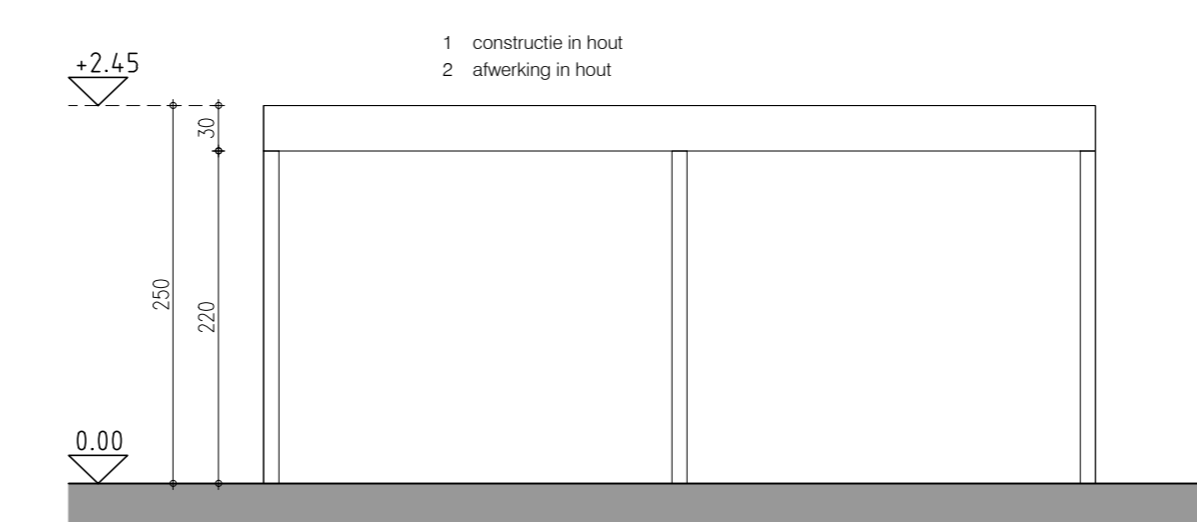


rechter zijgevel

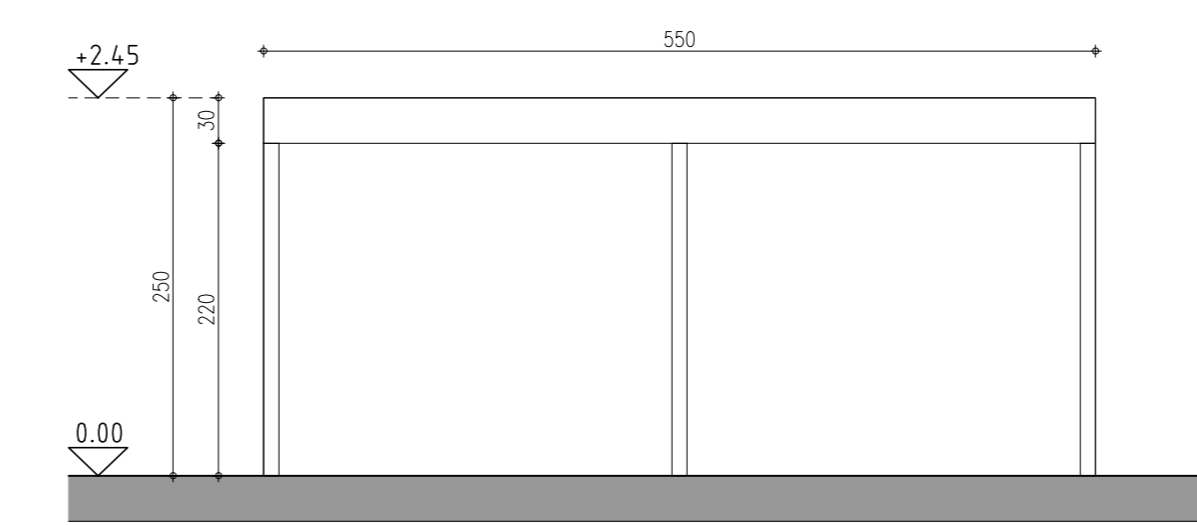

linker zijgevel

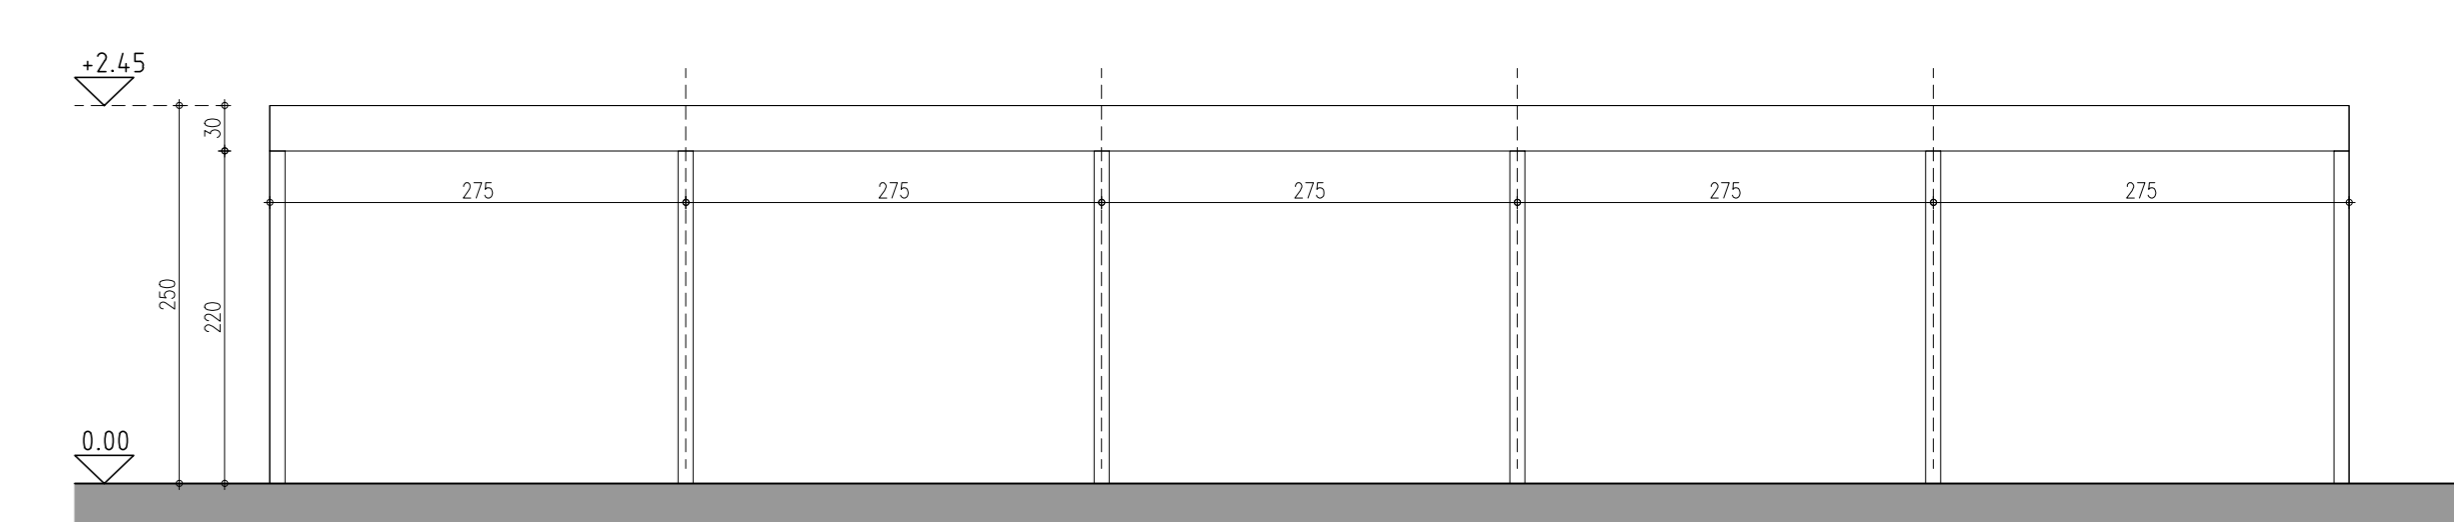

voorgevel

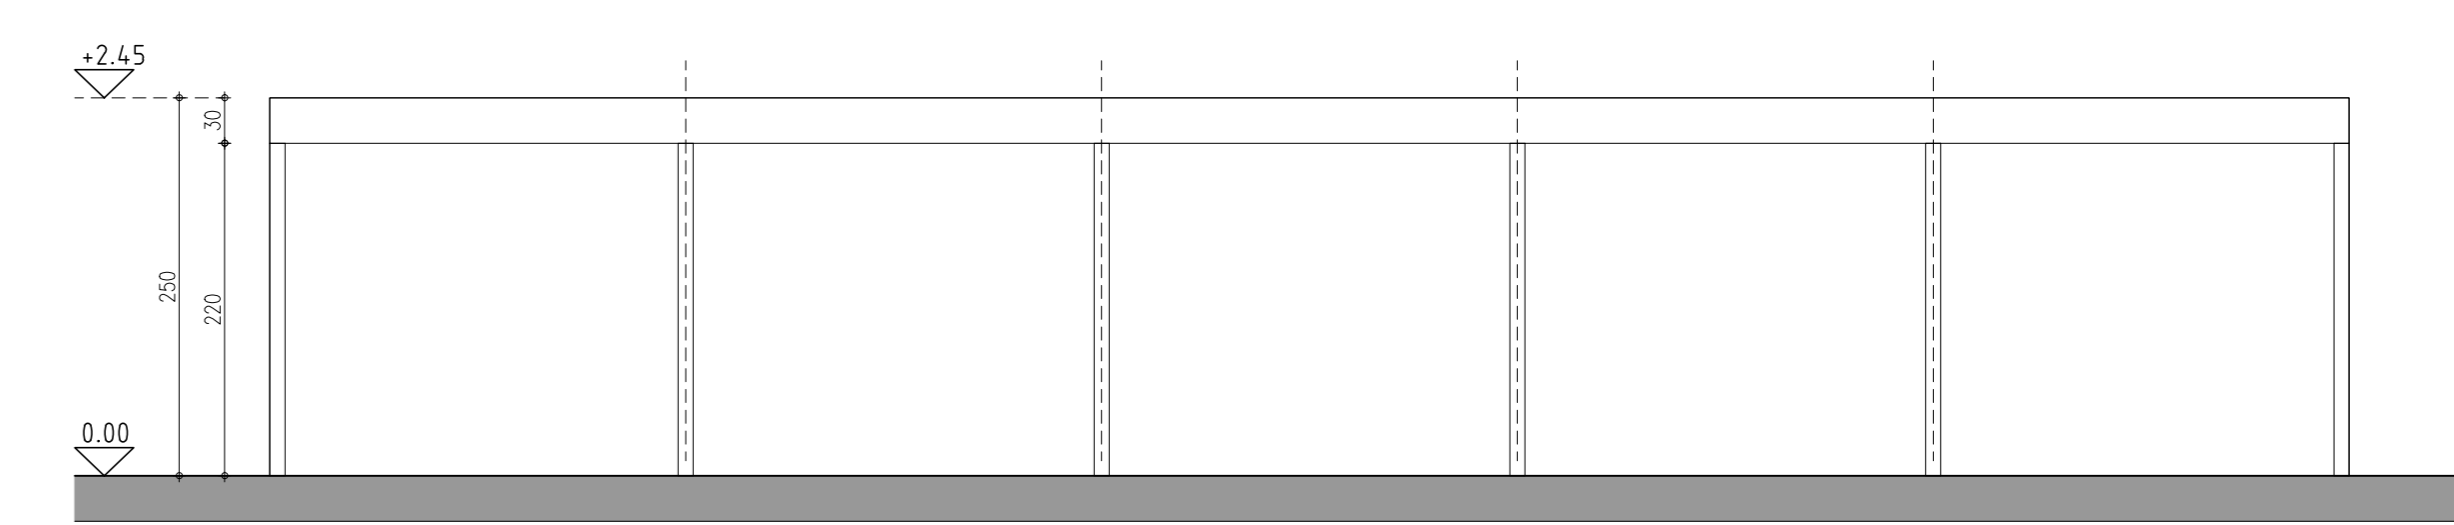

achtergevel

