



doorsnede 2-2

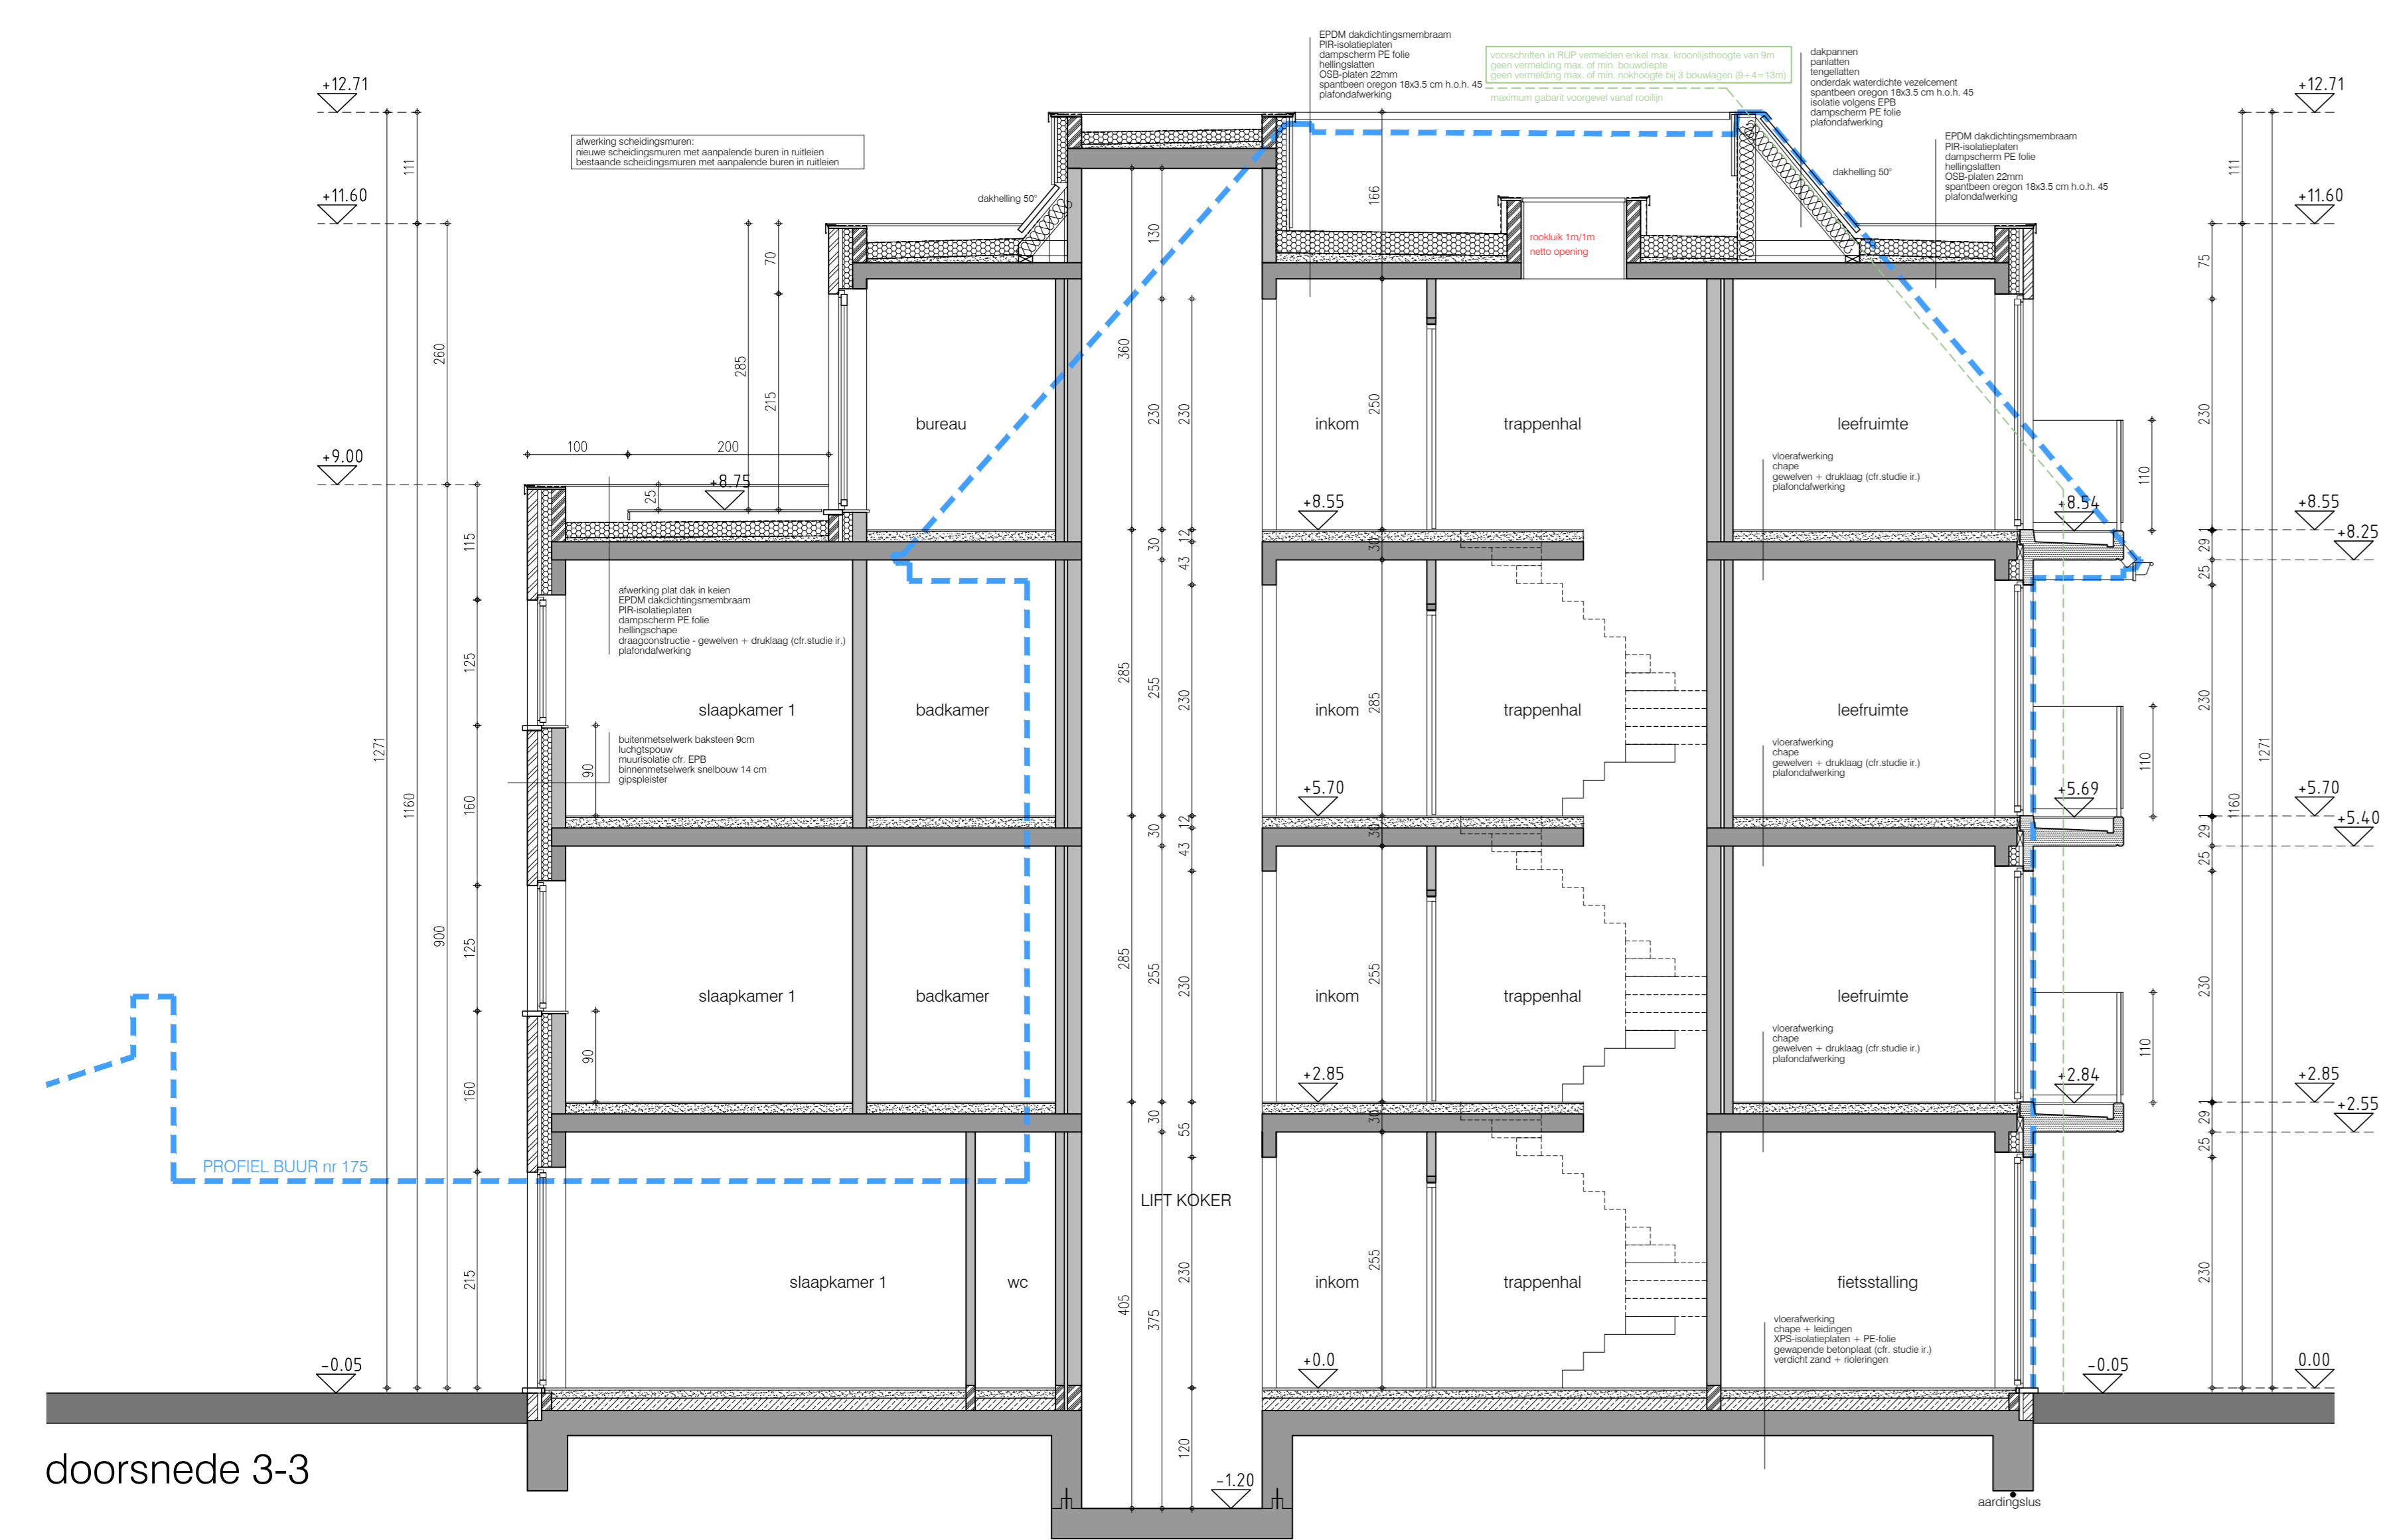

doorsnede 3-3

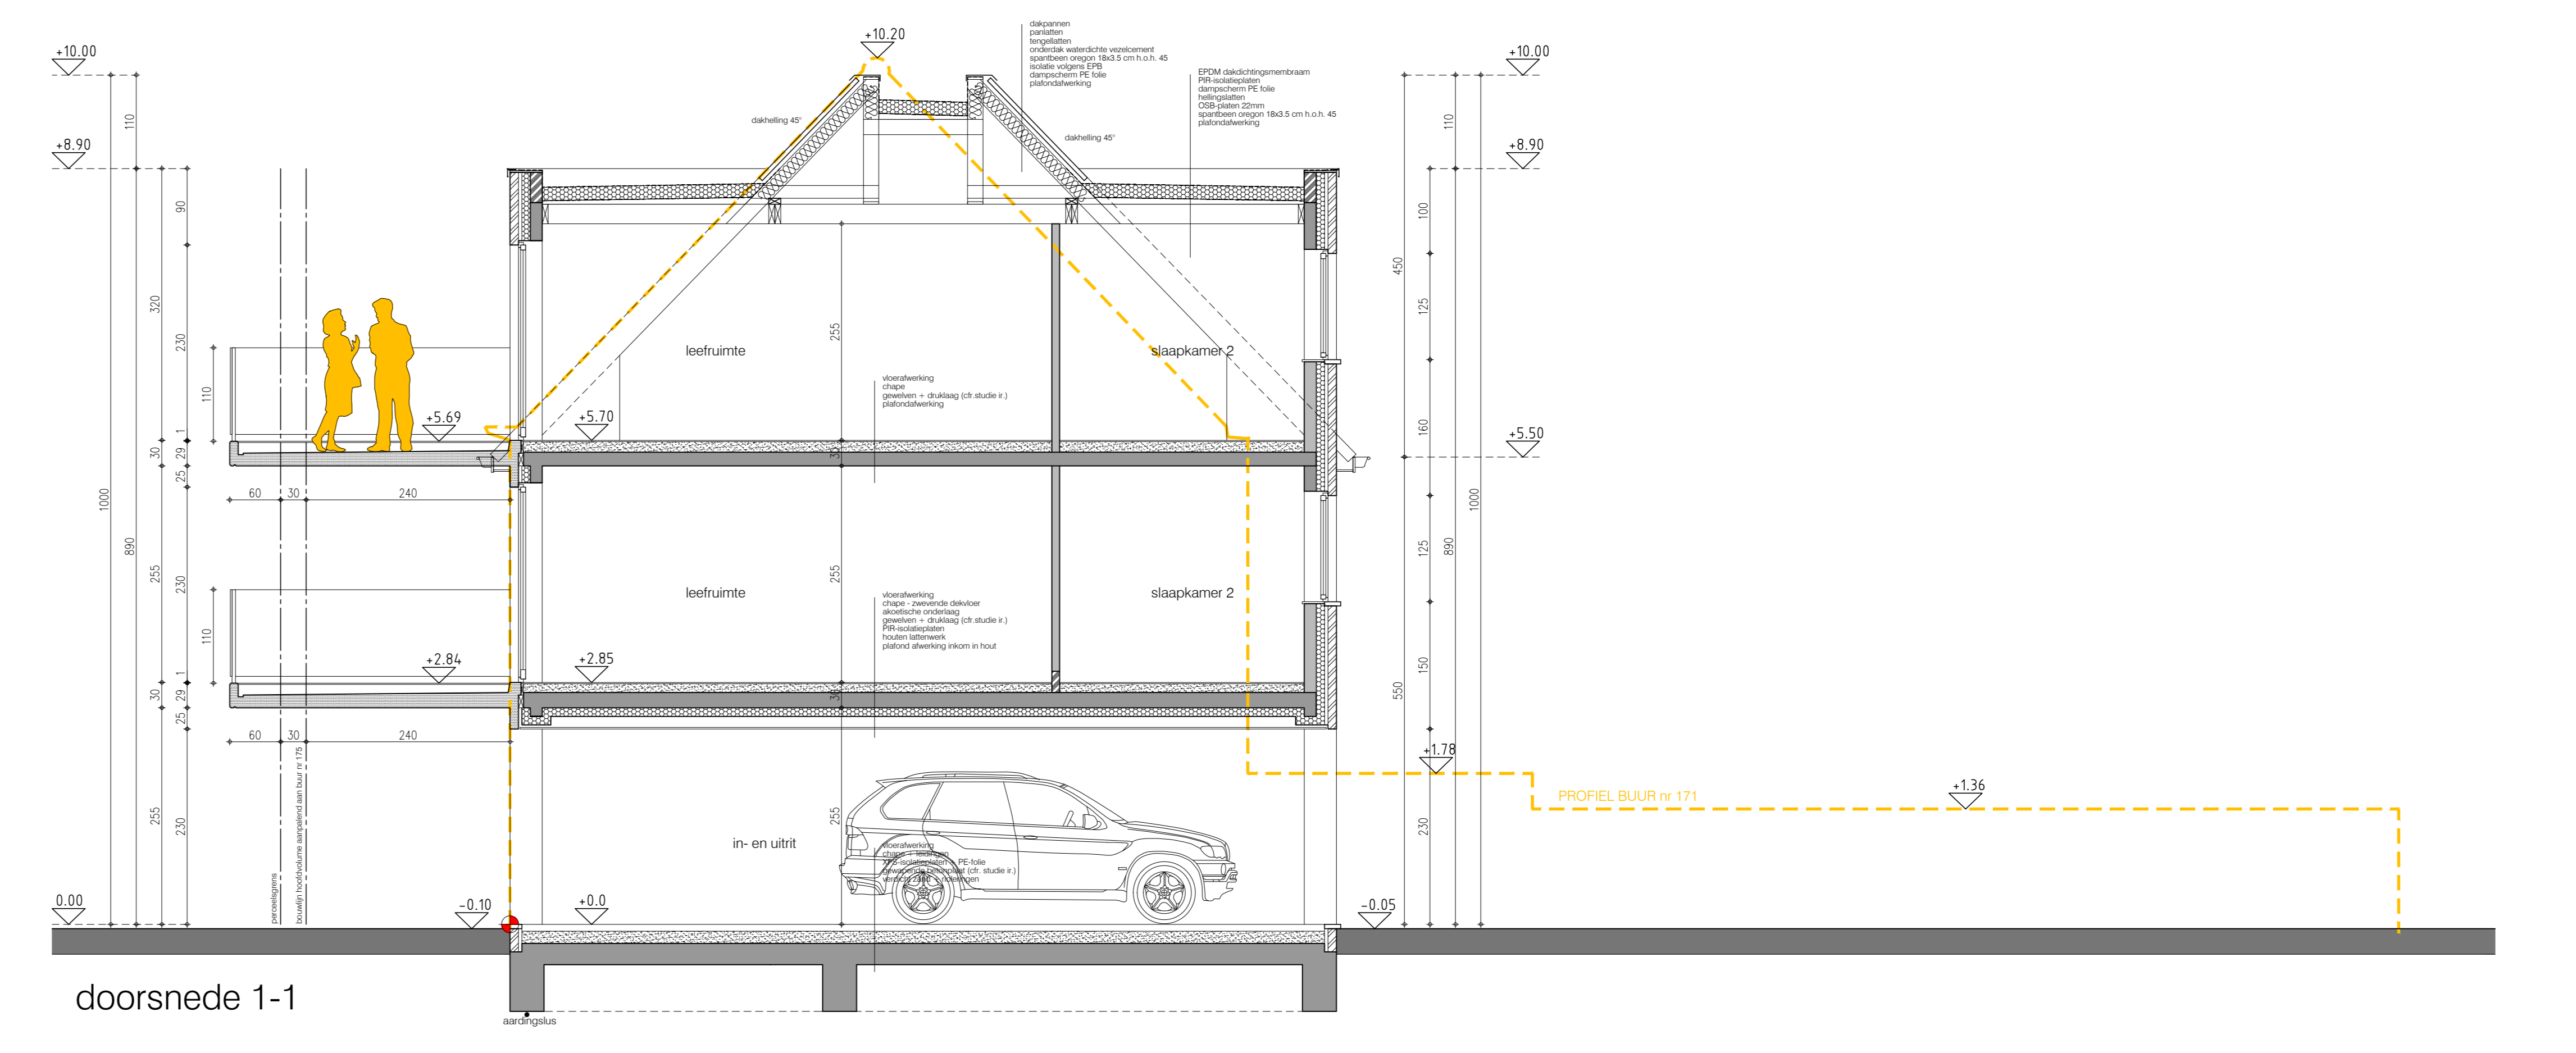

doorsnede 1-1

